

Uchwała nr V/31/2015
Rady Gminy w Głogowie
z dnia 26 marca 2015r.

w sprawie przystąpienia do sporządzenia zmiany miejscowego planu zagospodarowania przestrzennego części obrębu Ruszowice gmina Głogów.

Na podstawie art. 18 ust. 2 pkt. 5 ustawy z dnia 8 marca 1990r. o samorządzie gminnym (tekst jednolity Dz.U. z 2013r. poz. 594 ze zmianami) oraz art. 3 ust.1 i art.14 ust. 1, 2 i 4 ustawy z dnia 27 marca 2003r. o planowaniu i zagospodarowaniu przestrzennym (Dz.U. z 2015r. poz. 199) Rada Gminy w Głogowie uchwała co następuje:

§ 1.

1. Przystępuje się do sporządzenia zmiany miejscowego planu zagospodarowania przestrzennego części obrębu Ruszowice gmina Głogów , uchwalonego uchwałą nr XLIX/274/2014 Rady Gminy Głogów z dnia 14 listopada 2014r. odnośnie działki o nr ewid. 381/6.
2. Zakres przestrzenny opracowania planu przedstawia załącznik graficzny nr 1 w skali 1 : 2000, stanowiący integralną część niniejszej uchwały.

§ 2.

Wykonanie uchwały powierza się Wójtowi Gminy Głogów.

§ 3

Uchwała wchodzi w życie z dniem podjęcia.

Zał.nr 1

Przewodniczący Rady
Sylwester Barnaś



UZASADNIENIE


Do przystąpienia do sporządzenia zmiany miejscowego planu zagospodarowania przestrzennego części obrębu Ruszowice gmina Głogów.

Podejmowana zmiana planu zagospodarowania przestrzennego wynika ze zgłoszonego wniosku dot. możliwości zmiany funkcji działki na mieszkaniową z dopuszczeniem usług. Działka o nr ewid. 381/6 w obowiązującym planie zagospodarowania przestrzennego części obrębu Ruszowice gmina Głogów, uchwalonego uchwałą nr XLIX/274/2014 Rady Gminy Głogów z dnia 14 listopada 2014r. oznaczona jest symbolem 4.U – terenu usług. Celem umożliwienia inwestorowi zabudowy działki budynkiem mieszkalnym, a przy tym możliwości zachowania funkcji usługowej należy podjąć niniejszą uchwałę.

PRZEWODNICZĄCY RADY

Sylwester Barnas

Miasto Głogów
Obwód 0006
Hutnik

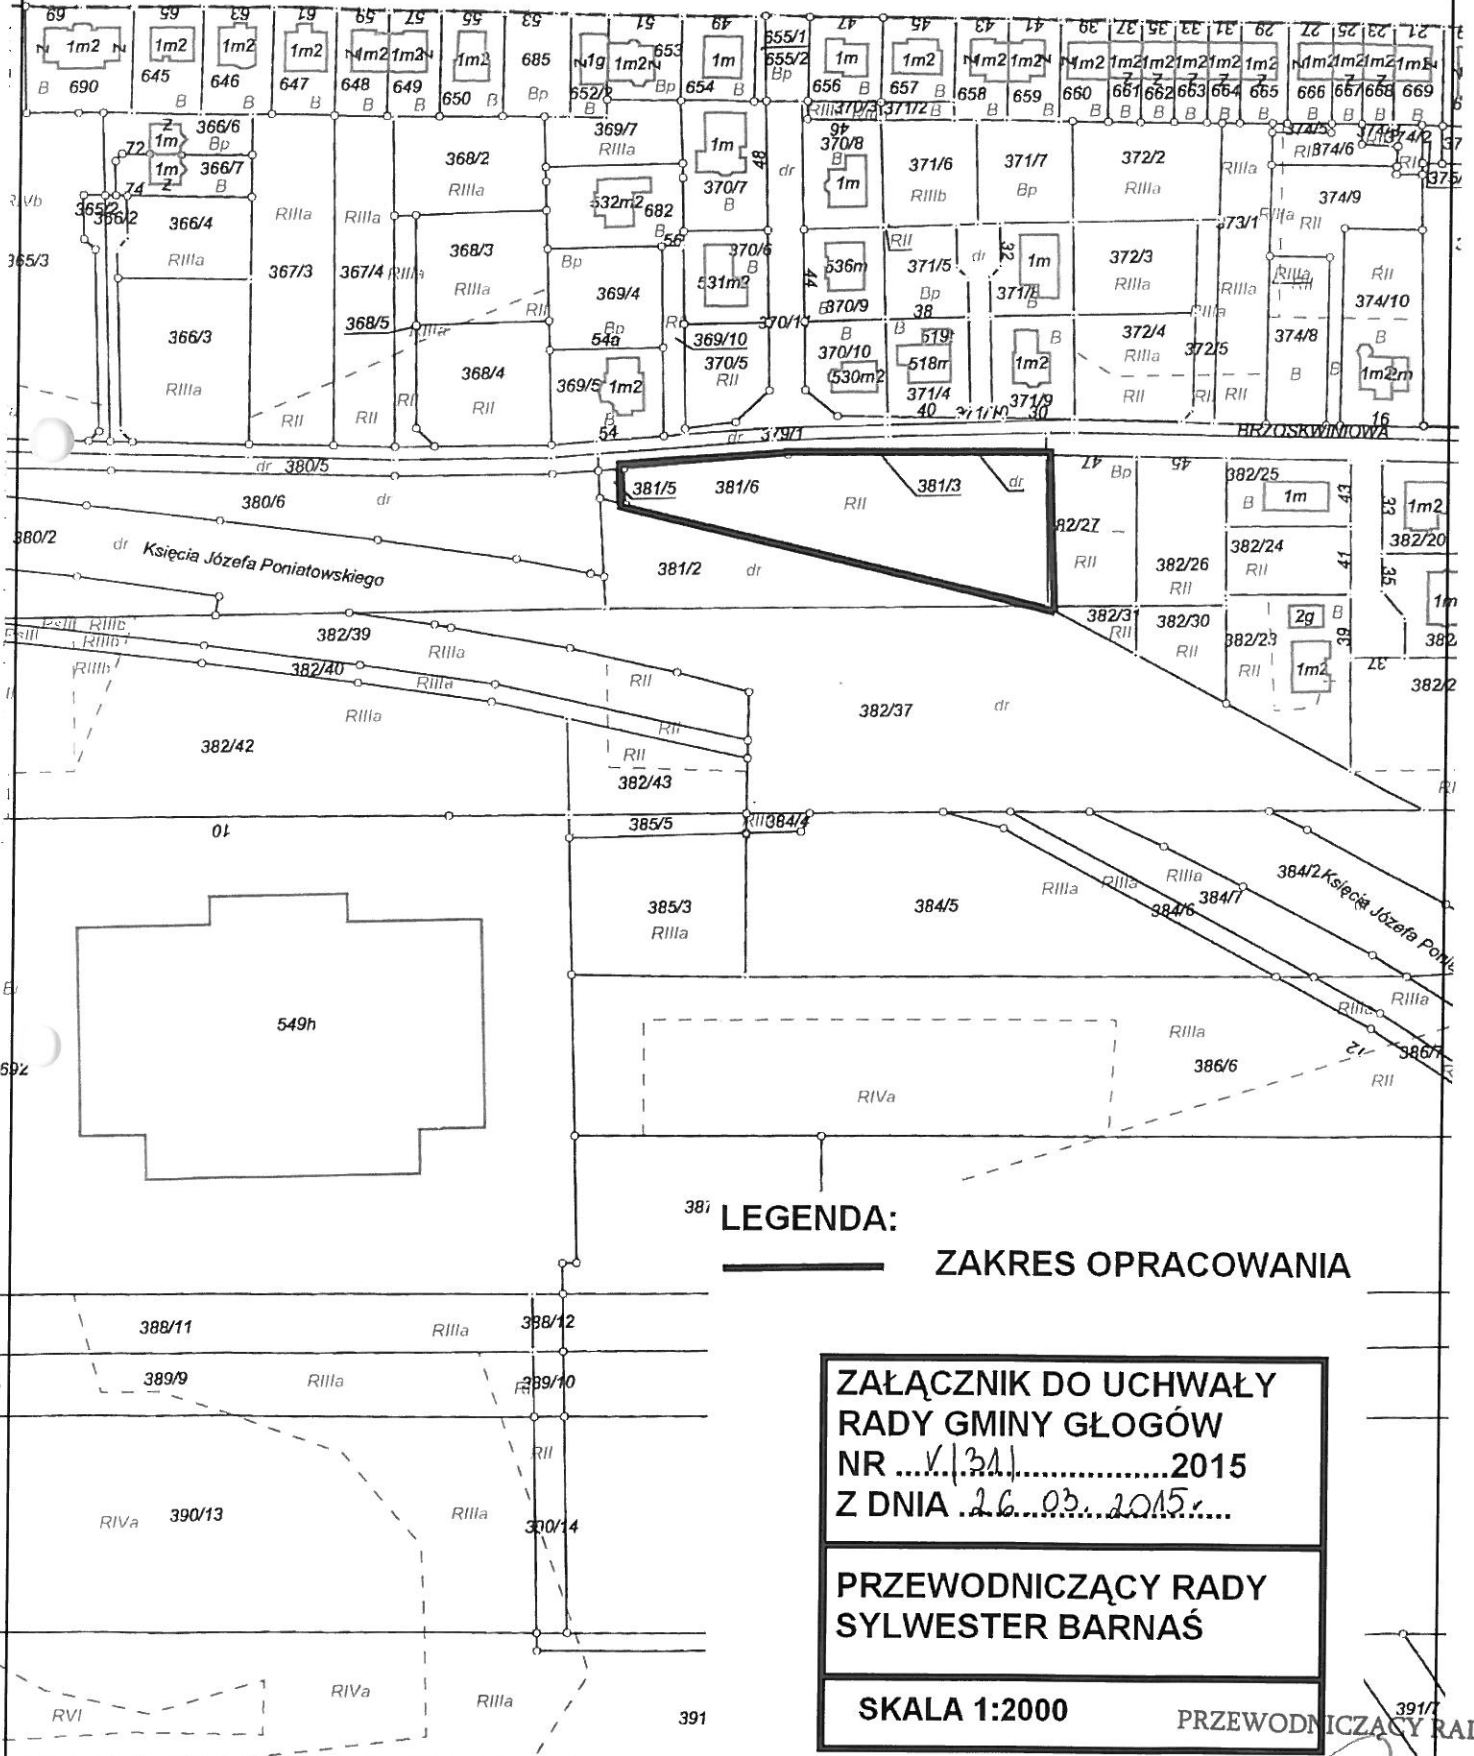

387 **LEGENDA:**
ZAKRES OPRACOWANIA

**ZAŁĄCZNIK DO UCHWAŁY
RADY GMINY GŁOGÓW
NR .../.../2015
Z DNIA ...03...2015...**

**PRZEWODNICZĄCY RADY
SYLWESTER BARNAŚ**

SKALA 1:2000

391/1
PRZEWODNICZĄCY RADY
Sylwester Barnaś